

とびきり

バトン

芯まで

21.45m

バトン11 (電動)を除く

1B


16.50m

2B (スクリーン)

14.40m

SUS

15.90m

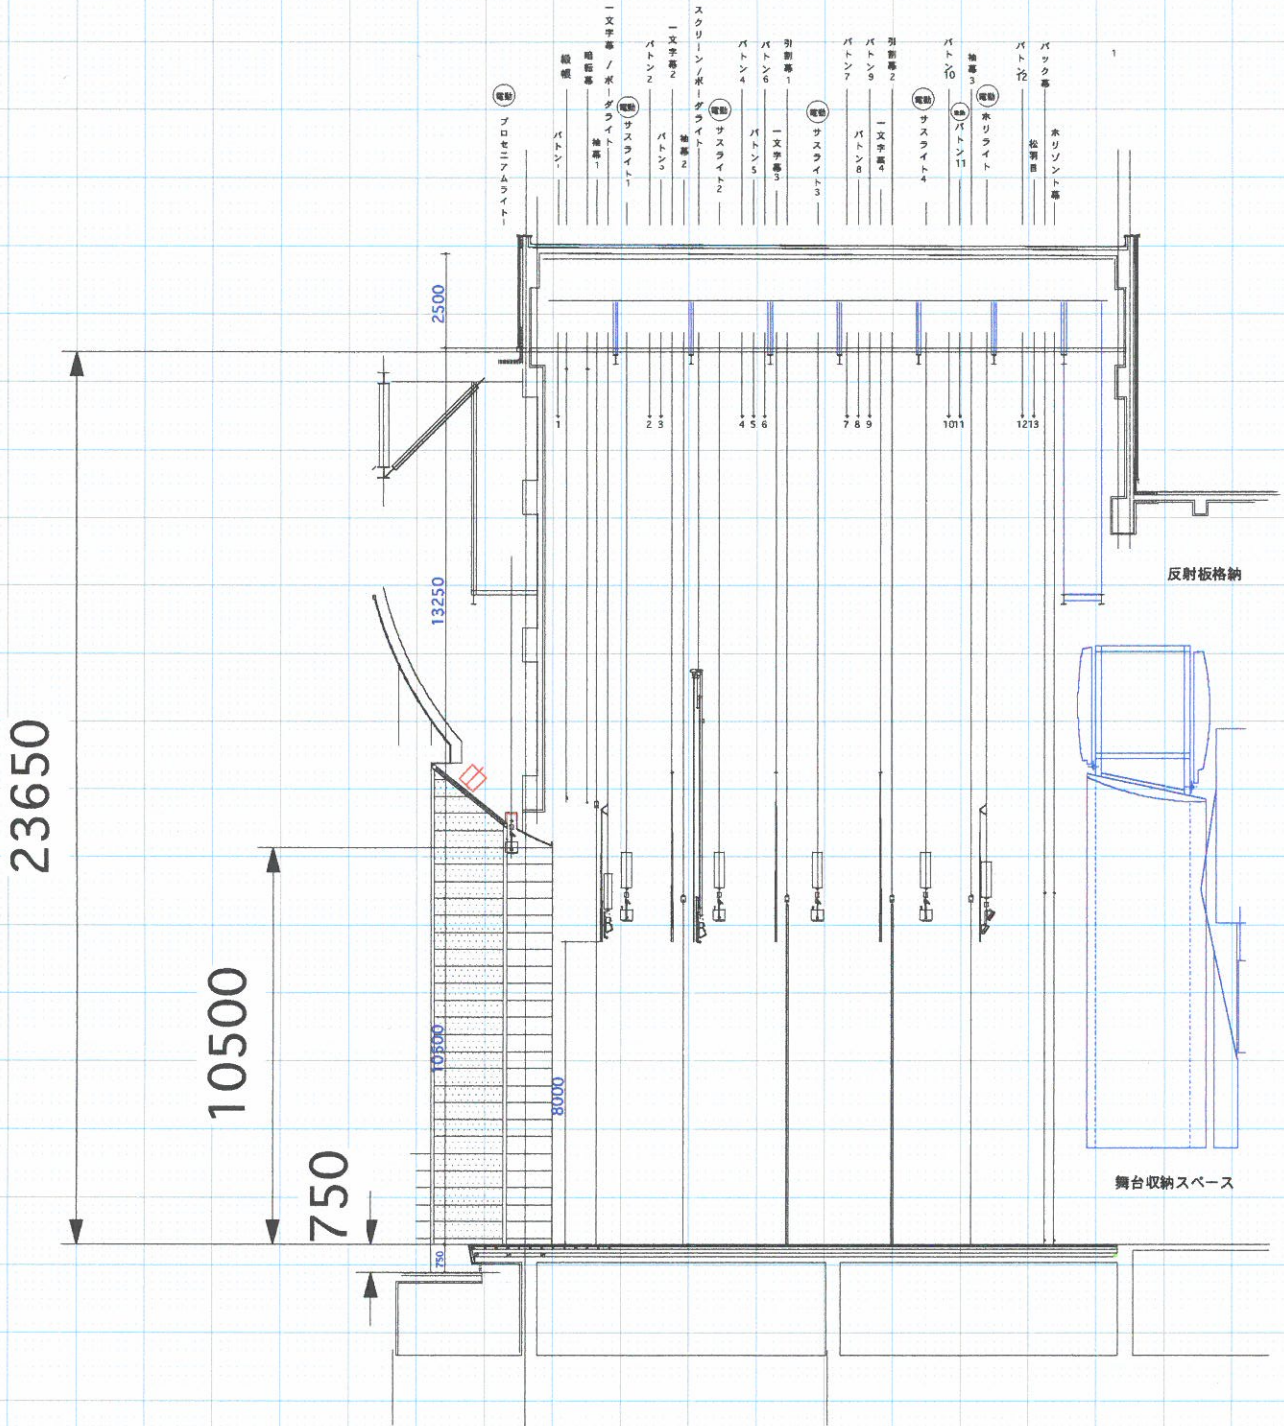

まなみーる 市民会館大ホール 断面図 1/200(A-4)