

中ホール舞台1/100(A-4)

舞台出入口

舞台出入口

1800mm

ホリゾント幕
大黒幕
パトン8
パトン7 (松葉目)

UH
袖幕4
パトン6
正面反射板

SUS 3
袖幕3
一文字幕3

天井反射板 (後吊)

網元

パトン5
引割幕
パトン4

SUS 2

2B (+一文字幕)

パトン3
袖幕2

天井反射板 (前吊)

SUS 1

1B (+一文字幕)

袖幕1
パトン2
睡板幕
パトン1
総檜


↑
吊り物の位置が
より正確になりました

LH

| | | | | | | | | | | | |
|----|----|----|----|----|----|----|----|----|----|----|----|
| 13 | 14 | 15 | 16 | 17 | 18 | 19 | 20 | 21 | 22 | 23 | 24 |
| 13 | 14 | 15 | 16 | 17 | 18 | 19 | 20 | 21 | 22 | 23 | 24 |
| 13 | 14 | 15 | 16 | 17 | 18 | 19 | 20 | 21 | 22 | 23 | 24 |
| 13 | 14 | 15 | 16 | 17 | 18 | 19 | 20 | 21 | 22 | 23 | 24 |
| 13 | 14 | 15 | 16 | 17 | 18 | 19 | 20 | 21 | 22 | 23 | 24 |

| | | | | | | | | |
|---|---|---|----|----|----|----|----|----|
| あ | 8 | 9 | 10 | 11 | 12 | | | |
| い | 7 | 8 | 9 | 10 | 11 | 12 | | |
| う | 6 | 7 | 8 | 9 | 10 | 11 | 12 | |
| え | 5 | 6 | 7 | 8 | 9 | 10 | 11 | 12 |
| お | 3 | 4 | 5 | 6 | 7 | 8 | 9 | |
| か | 2 | | | | | | | |

| | | | | | | | | | | | | |
|---|----|----|----|----|----|----|----|----|----|----|----|----|
| あ | 25 | 26 | 27 | 28 | 29 | 30 | 31 | 32 | | | | |
| い | 25 | 26 | 27 | 28 | 29 | 30 | 31 | 32 | 33 | 34 | | |
| う | 25 | 26 | 27 | 28 | 29 | 30 | 31 | 32 | 33 | 34 | 35 | |
| え | 25 | 26 | 27 | 28 | 29 | 30 | 31 | 32 | 33 | 34 | 35 | 36 |
| お | 25 | 26 | 27 | 28 | 29 | 30 | 31 | 32 | 33 | 34 | 35 | 36 |
| か | 29 | 30 | 31 | 32 | 33 | 34 | 35 | 36 | | | | |

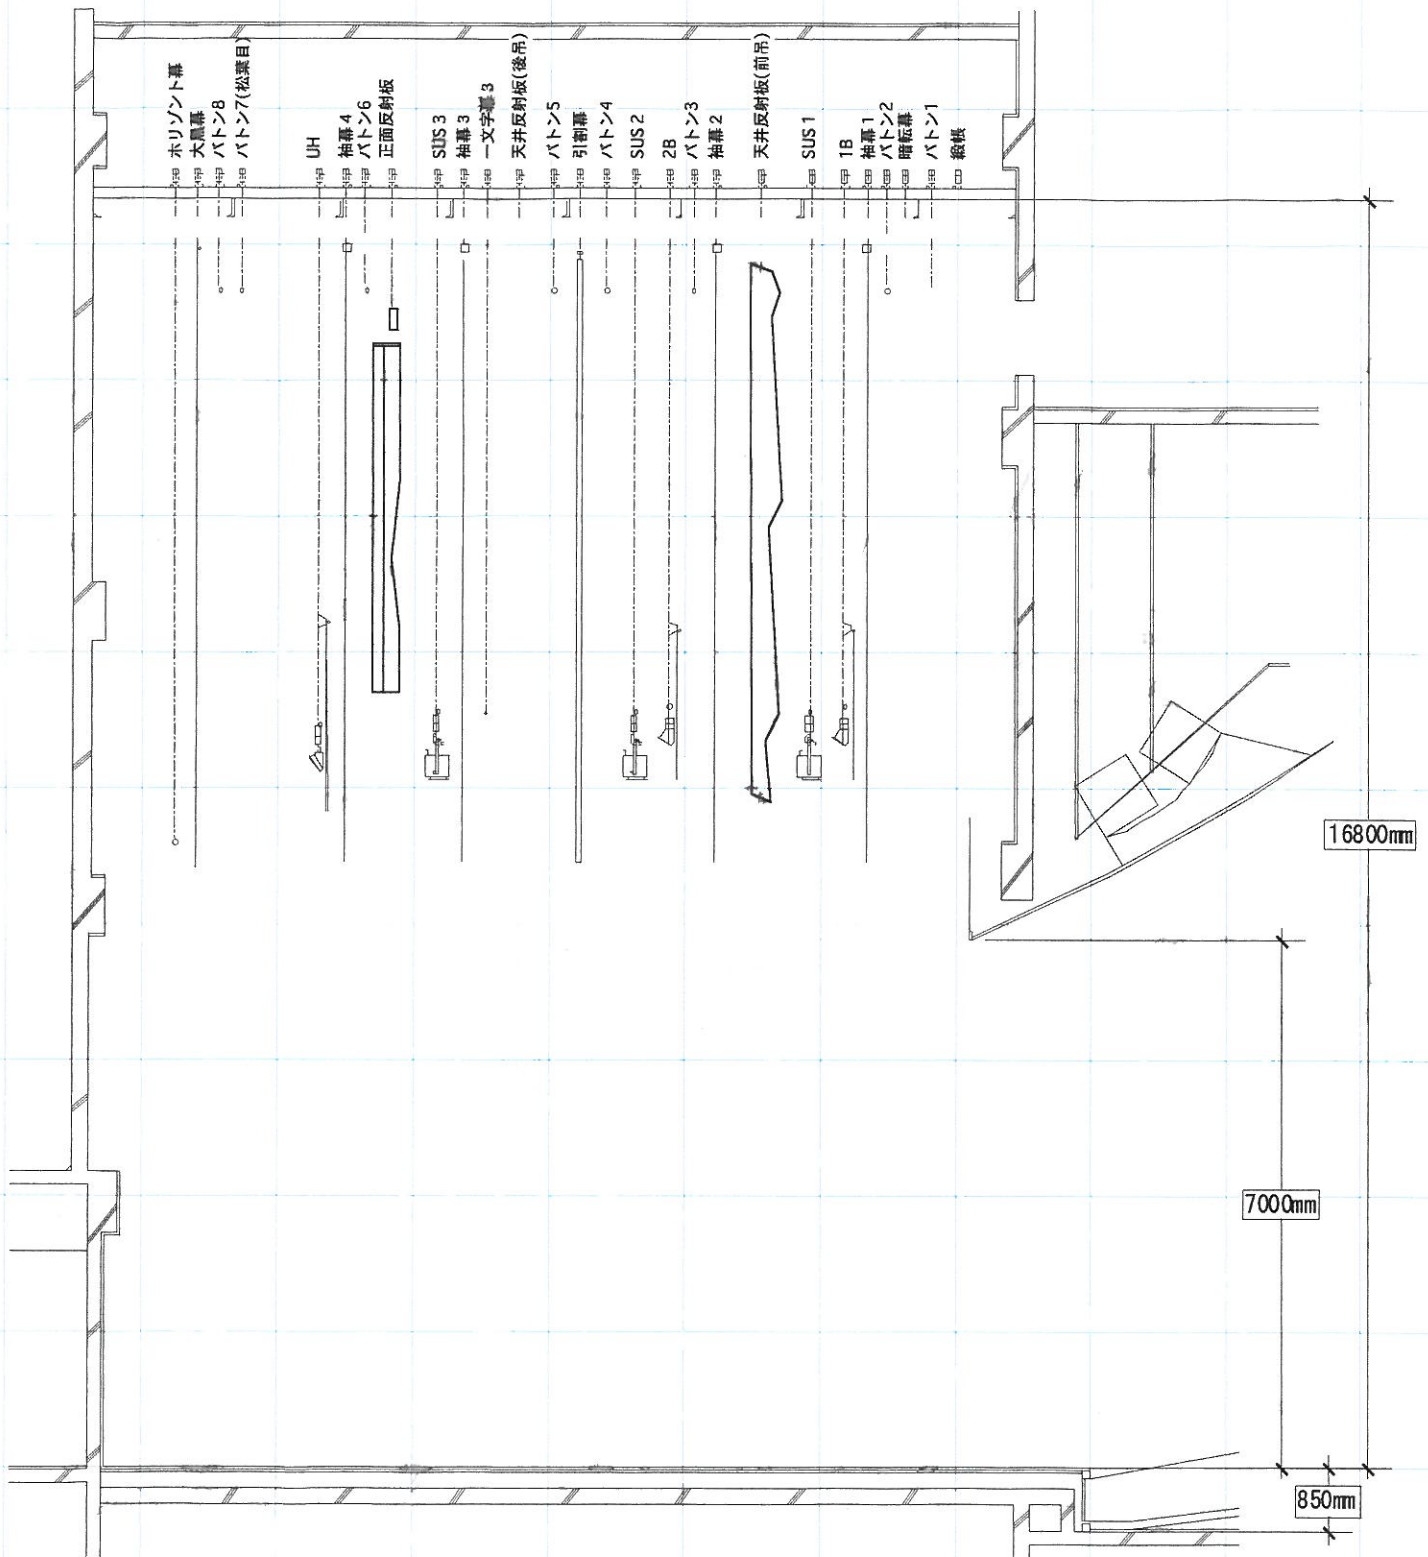

市民文化センター断面図 1/100 (A-4)

飛び切り

| | | | |
|----------------|-------|-------|-------|
| バトン 1 | 14.5m | 1 B | 12.6m |
| バトン 2-5, 7, 8, | 15.2m | 1 Sus | 10.8m |
| バトン 6 | 14.8m | 2 B | 12.0m |
| 電動バトン天井反後吊り | 10.9m | 2 Sus | 10.4m |
| | | 3 Sus | 11.2m |

バトンより